

STUDIO TECNICO DI INGEGNERIA

Via Karalis 4/d 09017-S.Antioco (CI) Tel. 0781-250224 - 3476692287

COMUNE DI SANT'ANTIOCO

Provincia del Sud Sardegna

PROGETTO

FSC 2014/2020. PATTO PER LO SVILUPPO DELLA SARDEGNA. AREA TEMATICA 1 - LINEA D'AZIONE 1.10.4
IMPIANTISTICA SPORTIVA
INTERVENTO DI MESSA IN SICUREZZA DELLE TORRI FARO E DELL'IMPIANTO DI ILLUMINAZIONE D'EMERGENZA E VIE DI ESODO
DELLO STADIO COMUNALE CUP : D62E1800090001

TAVOLA:

1a

Data:

SETTEMBRE 2019

OGGETTO TAVOLA:



PLANIMETRIE PIANO D'INTERVENTO
ROMOZIONE TORRI FARO E PENSILINA

PROGETTO ESECUTIVO

SCALA: 1: 1000



IL TECNICO :
ING. CAULI GIANNI

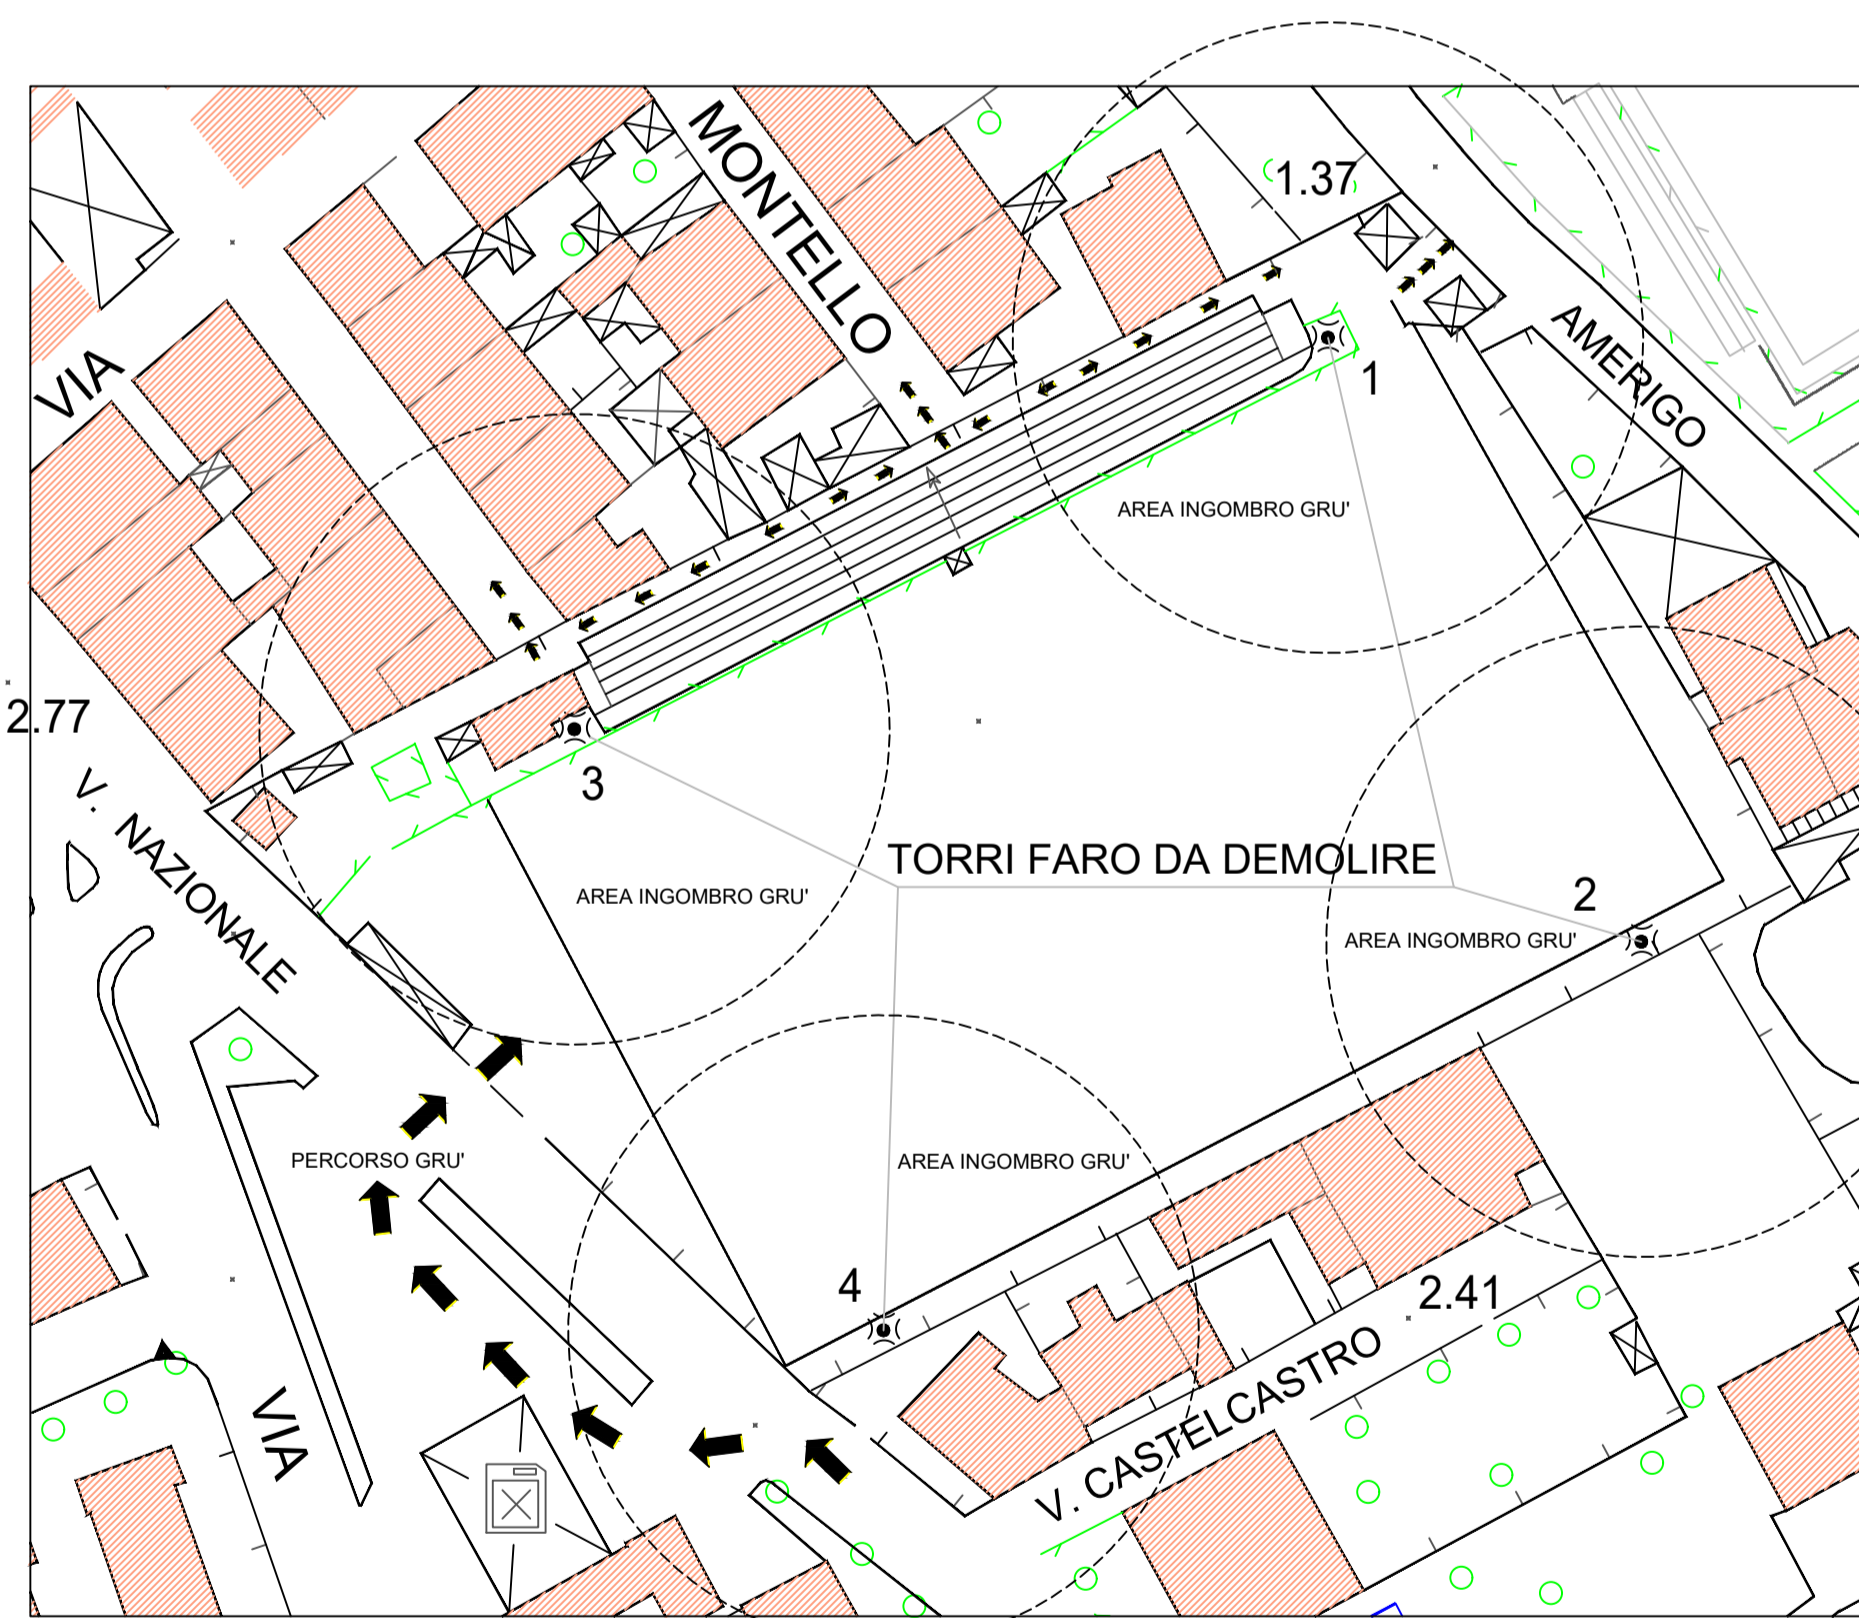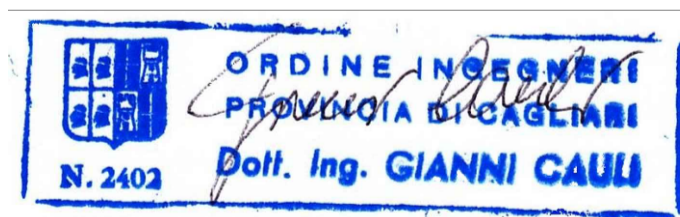

STRALCIO FOTO AEREA